



Wirtschaftswegekonzept der Gemeinde Hövelhof

Vorhandene Wegesituation (IST)



Legende

- Brückenbauwerk
- Übergeordnetes Straßennetz**
- Autobahn
- Bundesstraße
- Landesstraße
- Kreisstraße
- Zustand**
- Einzelmaßnahmen erforderlich
- Gesamtanierung erforderlich
- in Ordnung
- Befestigung**
- befestigt
- wassergebunden
- ohne Befestigung
- Wegenetzkonzept IST**
- A - klassifiziert
- B - multifunktionaler Verbindungsweg
- C - Hauptwirtschaftsweg
- D - untergeordneter Wi-Weg mit Fußgängerverkehr
- E - untergeordneter Erschließungsweg mit luf Verkehr
- F - Einzlerschließung kaum luf Verkehr
- G - Binnenerschließung
- H - keine Funktion
- I - alleinführender Geh- / Radweg

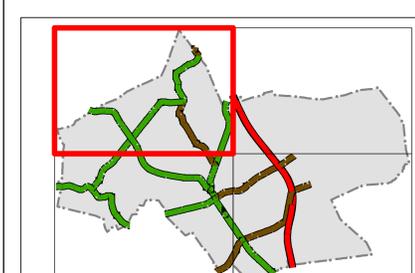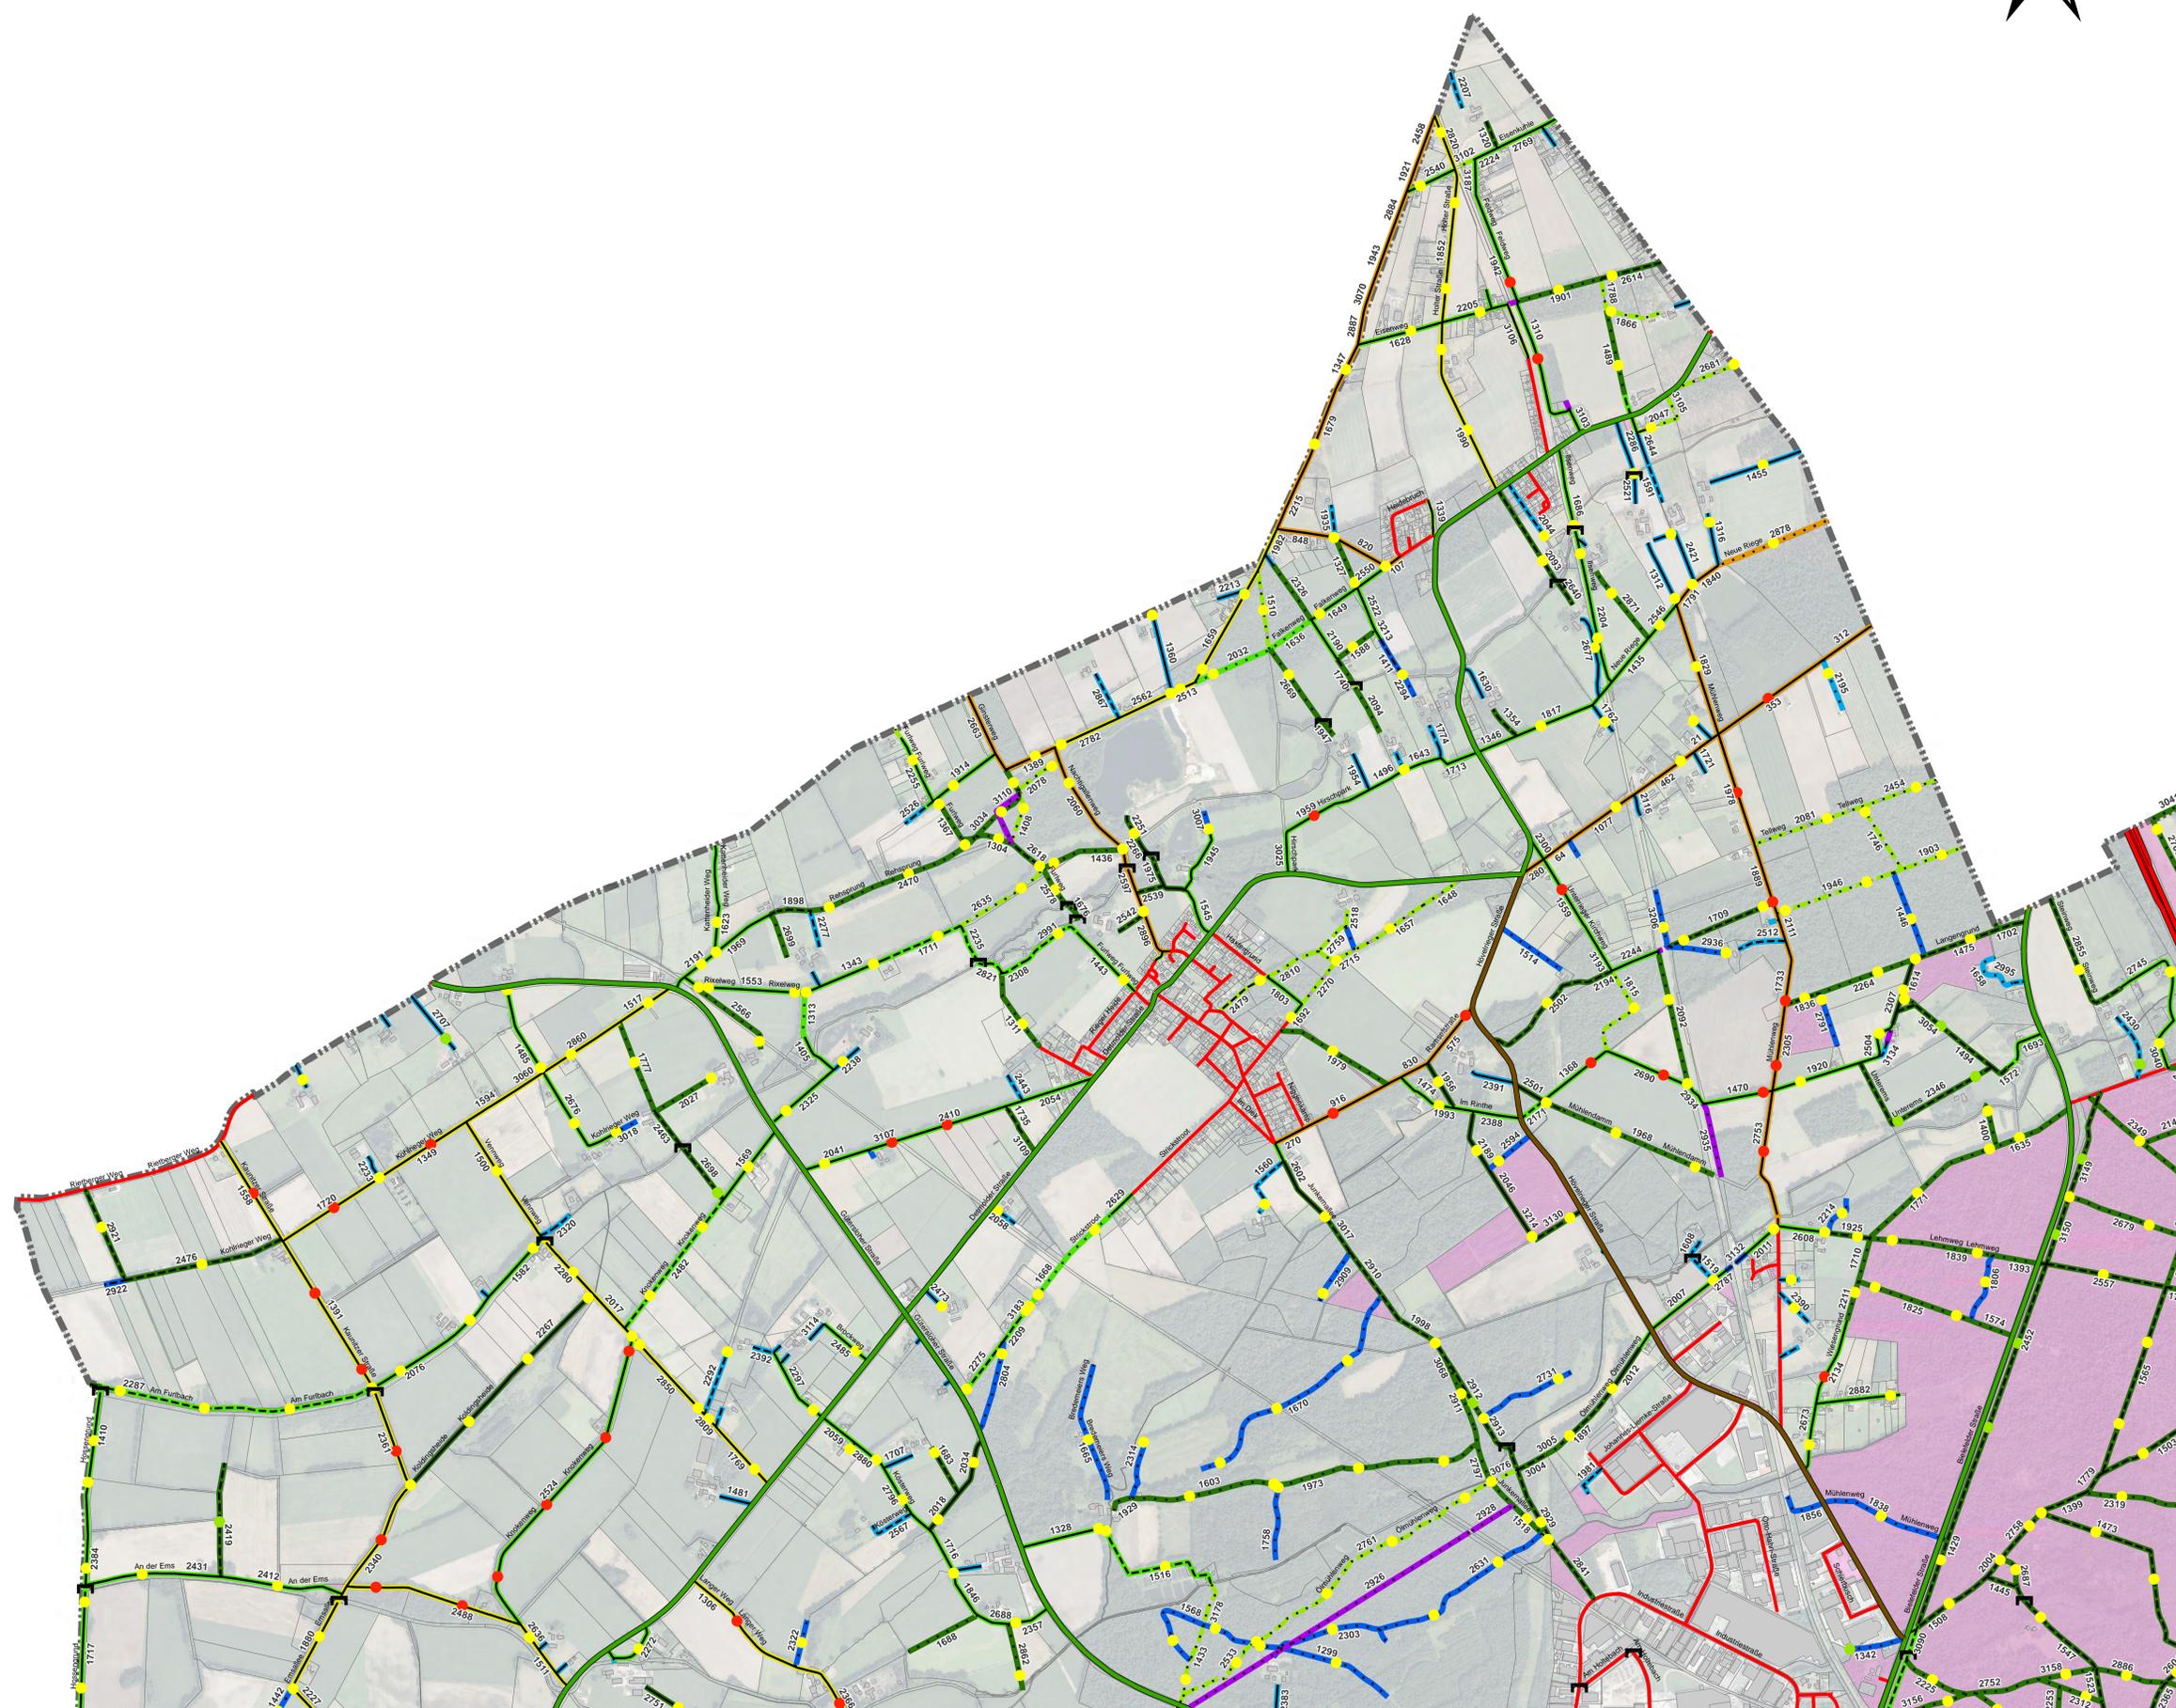

Wirtschaftswegekonzept			
Auftraggeber: Gemeinde Hövelhof	Anlagen-Nr.: 1	Blatt-Nr.: 1	Zeichen: HÖE-001
Planarbeit: Befeistigungsart: Zustand: Kategorie: IST	Bearbeiter: gezeichnet: Ber.:	Datum: 12.11.2020	Maßstab: 1:7500
Vorhandene Wegesituation (IST)			
Auftraggeber: Ge-Komm Gesellschaft für kommunale Infrastruktur			
Zeichnungsdatei: <small>WKW_Hövelhof_WEGEKAT_IST.mxd</small> <small>Erstellt mit ArcGIS 10.4</small>			


Wirtschaftswegekonzept der Gemeinde Hövelhof

Vorhandene Wegesituation (IST)



Legende

- Brückenbauwerk
- Übergeordnetes Straßennetz**
- Autobahn
- Bundesstraße
- Landesstraße
- Kreisstraße
- Zustand**
- Einzelmaßnahmen erforderlich
- Gesamtanierung erforderlich
- in Ordnung
- Befestigung**
- befestigt
- wassergebunden
- ohne Befestigung
- Wegenetzkonzept IST**
- A - klassifiziert
- B - multifunktionaler Verbindungsweg
- C - Hauptwirtschaftsweg
- D - untergeordneter Wi-Weg mit Fußgängerverkehr
- E - untergeordneter Erschließungsweg mit Luftverkehr
- F - Einzlerschließung kaum Luftverkehr
- G - Binnenerschließung
- H - keine Funktion
- I - alleinführender Geh- / Radweg

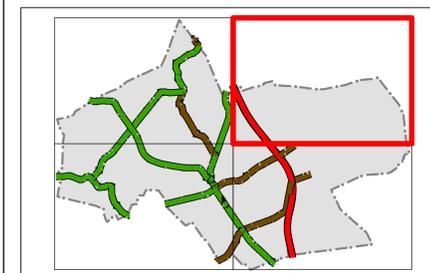

Projekt:		Wirtschaftswegekonzept	
Auftraggeber:		Anlagen-Nr.:	1
		Blatt-Nr.:	2
		Proj.-Nr.:	HOE-001
Planjahr:		Datum:	
		Zeichen:	
Befestigungsart:		Datum:	12.11.2020
Zustand:		Ber.:	
Kategorie IST:		Datum:	12.11.2020
		Ber.:	
Planbezeichnung:		Maststab:	1:7500
Vorhandene Wegesituation (IST)			

Ge-Komm Gesellschaft für kommunale Infrastruktur	Ge-Komm GmbH Gesellschaft für kommunale Infrastruktur Immanstraße 15 49124 Melle
	T 05422 98151-60 www.ge-komm.de F 05422 98151-69 info@ge-komm.de



Zeichnungsdatei: WVK_Hoelhof_WEGEKAT_IST.mxd
Erstellt mit ArcGIS 10.4

Wirtschaftswegekonzept der Gemeinde Hövelhof

Vorhandene Wegesituation (IST)

Legende

- ▣ Brückenbauwerk
- Übergeordnetes Straßennetz**
- Autobahn
- Bundesstraße
- Landesstraße
- Kreisstraße
- Zustand**
- Einzelmaßnahmen erforderlich
- Gesamtsanierung erforderlich
- in Ordnung
- Befestigung**
- befestigt
- - - wassergebunden
- · · ohne Befestigung
- Wegenetzkonzept IST**
- A - klassifiziert
- B - multifunktionaler Verbindungsweg
- C - Hauptwirtschaftsweg
- D - untergeordneter Wi-Weg mit Fußgängerverkehr
- E - untergeordneter Erschließungsweg mit luf Verkehr
- F - Einzlerschließung kaum luf Verkehr
- G - Binnenerschließung
- H - keine Funktion
- I - alleinführender Geh- / Radweg

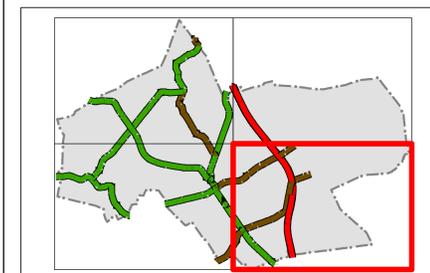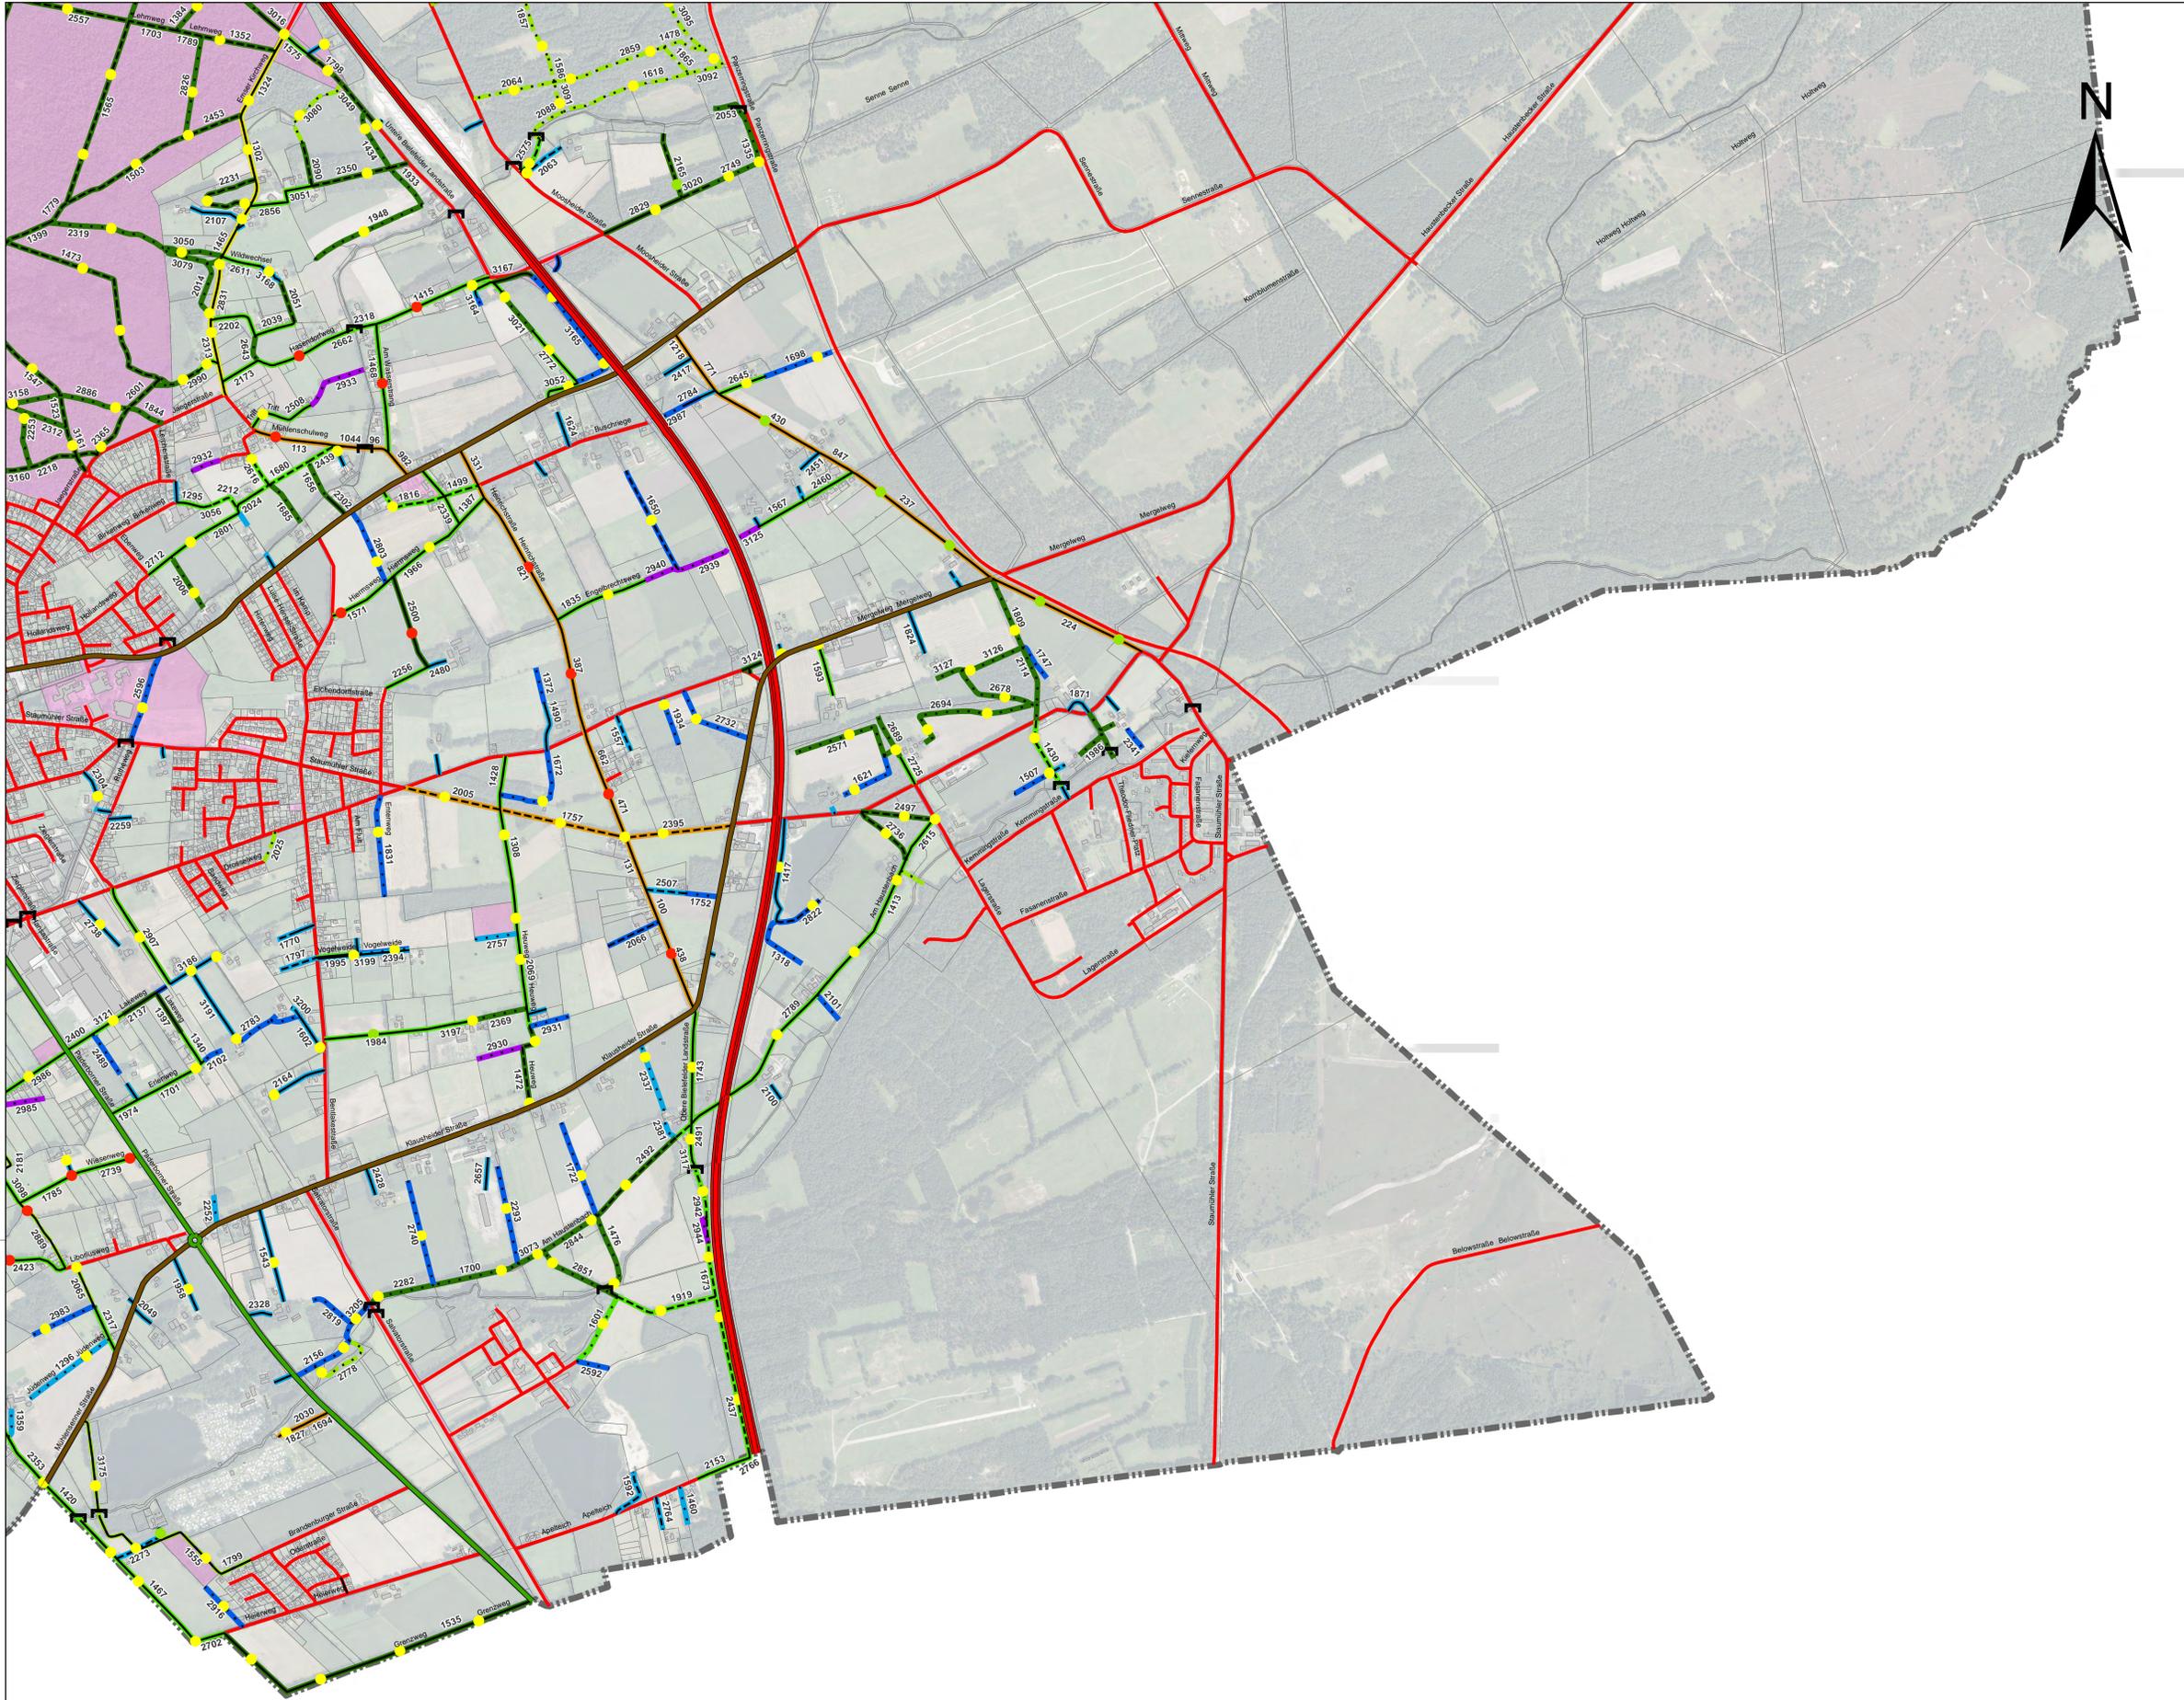

Projekt:		Wirtschaftswegekonzept	
Auftraggeber:		Anlagen-Nr.:	1
		Blatt-Nr.:	4
		Proj.-Nr.:	HOE-001
Planjahr:	12.11.2020	Stand:	Zwischen
Befestigungsart:	gestrichelt	12.11.2020	Ber
Zustand:		Maßstab:	1:7500
Kategorie IST:			
Planbezeichnung:			
Vorhandene Wegesituation (IST)			